
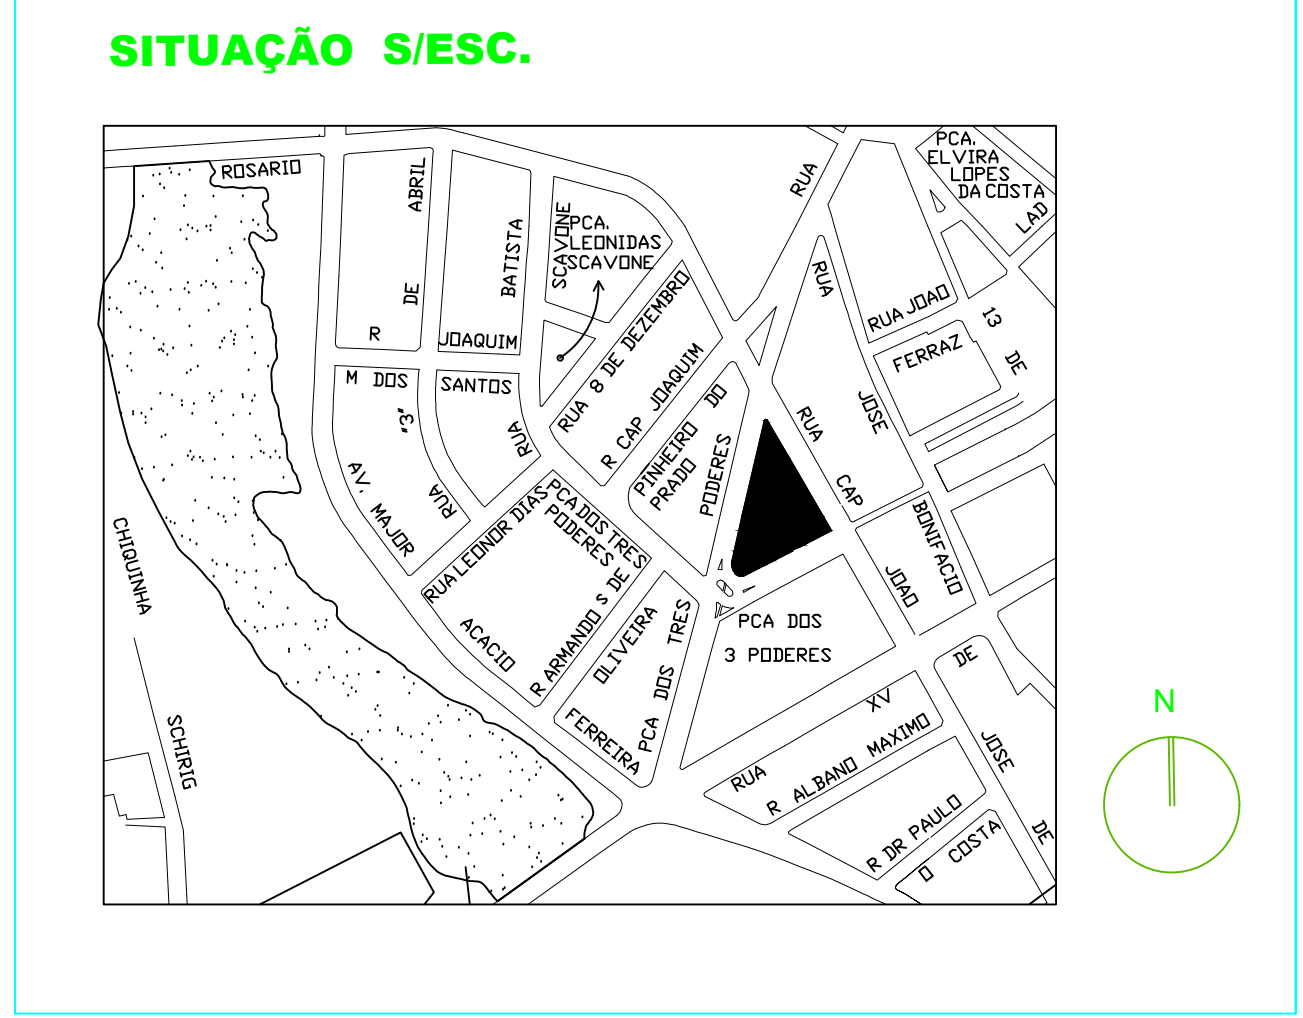


OBSERVAÇÕES

- 1 Remover todos os painéis elétricos não utilizados
- 2 Todas as subidas para alimentação dos equipamentos de AC fazer interligação com canaletas 20x10 mm
- 3 Impressoras (150 W) A Instalar
- 4 Impressoras (1000 W) Instaladas
- 5 Impressoras (150 W) Instaladas

- LEGENDA
- Tomada baixa, a 0,30m do piso (220V)
 - Tomada baixa, a 0,30m do piso (110V)
 - Tomada média, a 1,20m do piso
 - Tomada alta
 - Canaletas a serem instaladas
 - Canaletas existentes
 - Caixa de Distribuição Elétrica
 - Switch Corredores
 - Cx Distribuição de Telefonia
 - Ponto de Rede de Computador
 - Ponto de Telefonia
 - Switch de 8 pontos 10/100/1000
 - Switch de 16 pontos 10/100/1000

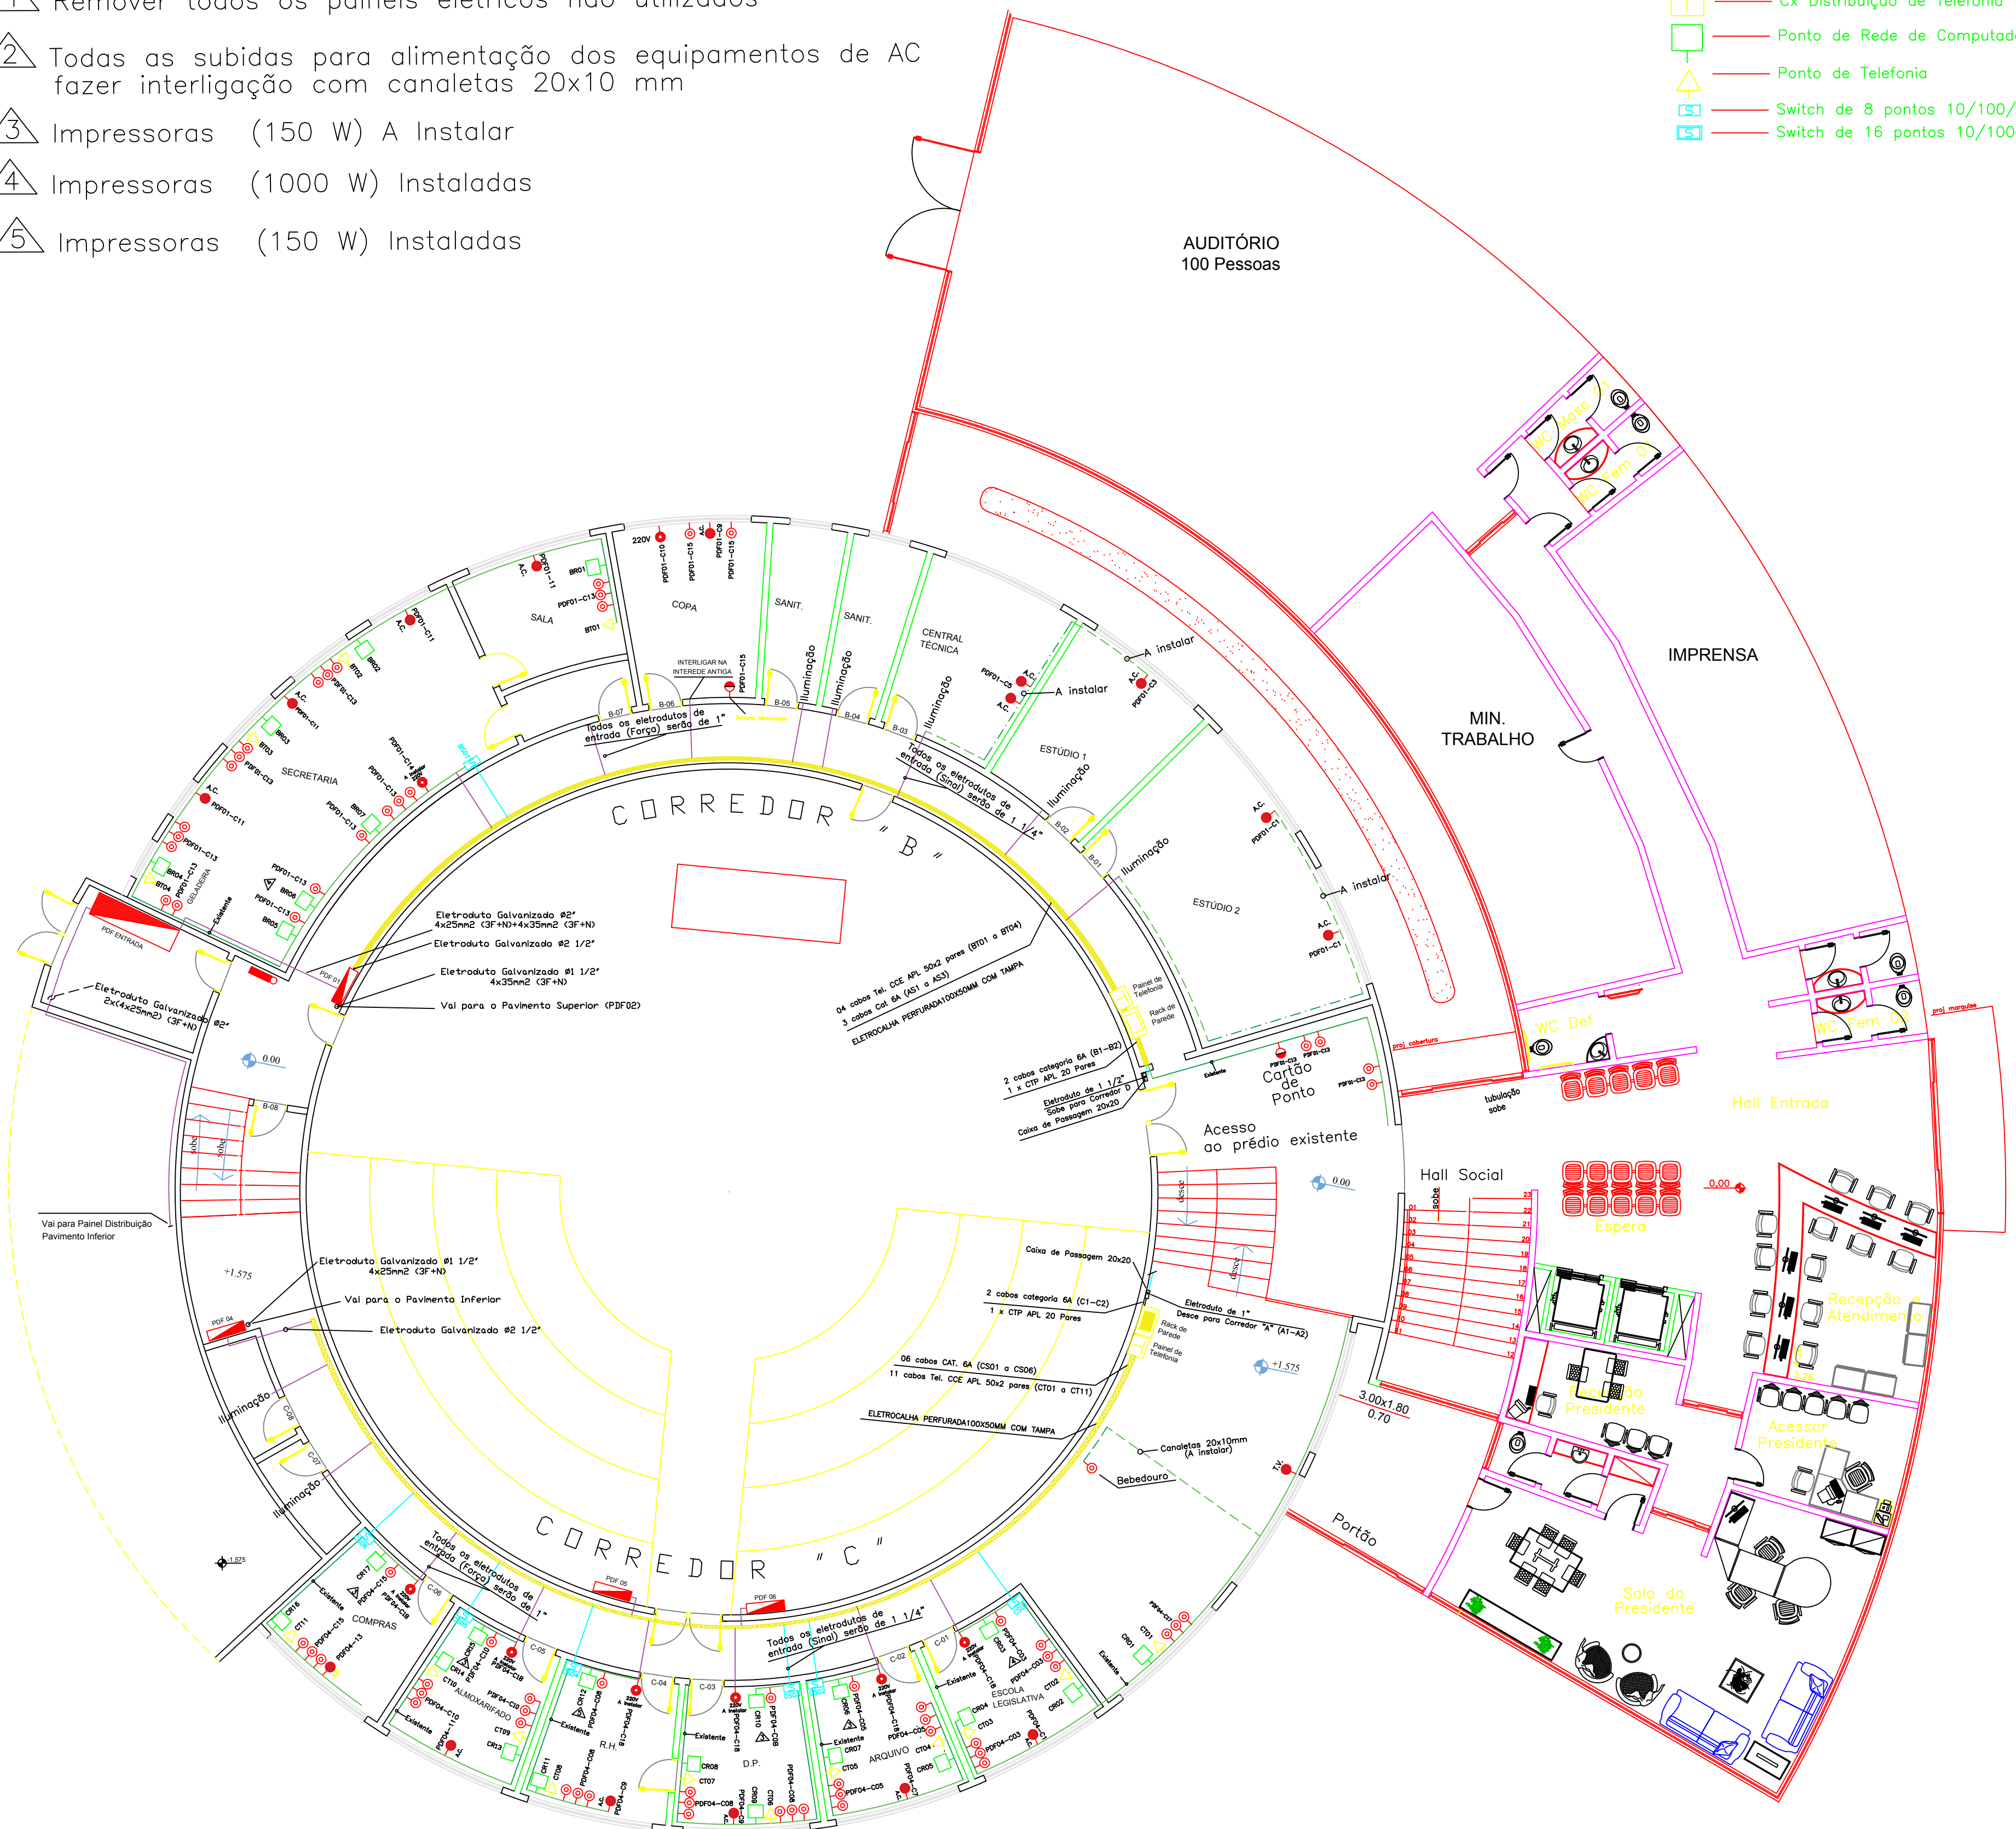

REV.			MODIFICAÇÕES
RESPONSÁVEL TÉCNICO	ENGº Mauro Leite de Faria		
CLIENTE	0000029844		
	CÂMARA MUNICIPAL DE JACAREÍ		
	JACAREÍ - SP		
PROJ.	MAURO	DATA	TÍTULO
DES.	01/09/17	01/09/17	DISTRIBUIÇÃO ELÉTRICA-DADOS-TELEFONIA
VERIF.			
APROV.			
ESCALA:	INDICADA	Nº DESENHO:	FL - 02/03